


STANDORTSICHERUNG DER
GEMEINBEDARFSEINRICHTUNG

STUDENTENCLUB BÄRENZWINGER



- KONZEPT:
1. SCHALLSCHUTZSCHIRM HOF BÄRENZWINGER
2. ERWEITERUNG / AUSBAU
EINES NEUEN VERANSTALTUNGSBEREICHES

MODEL SCHALLSCHUTZSCHIRM

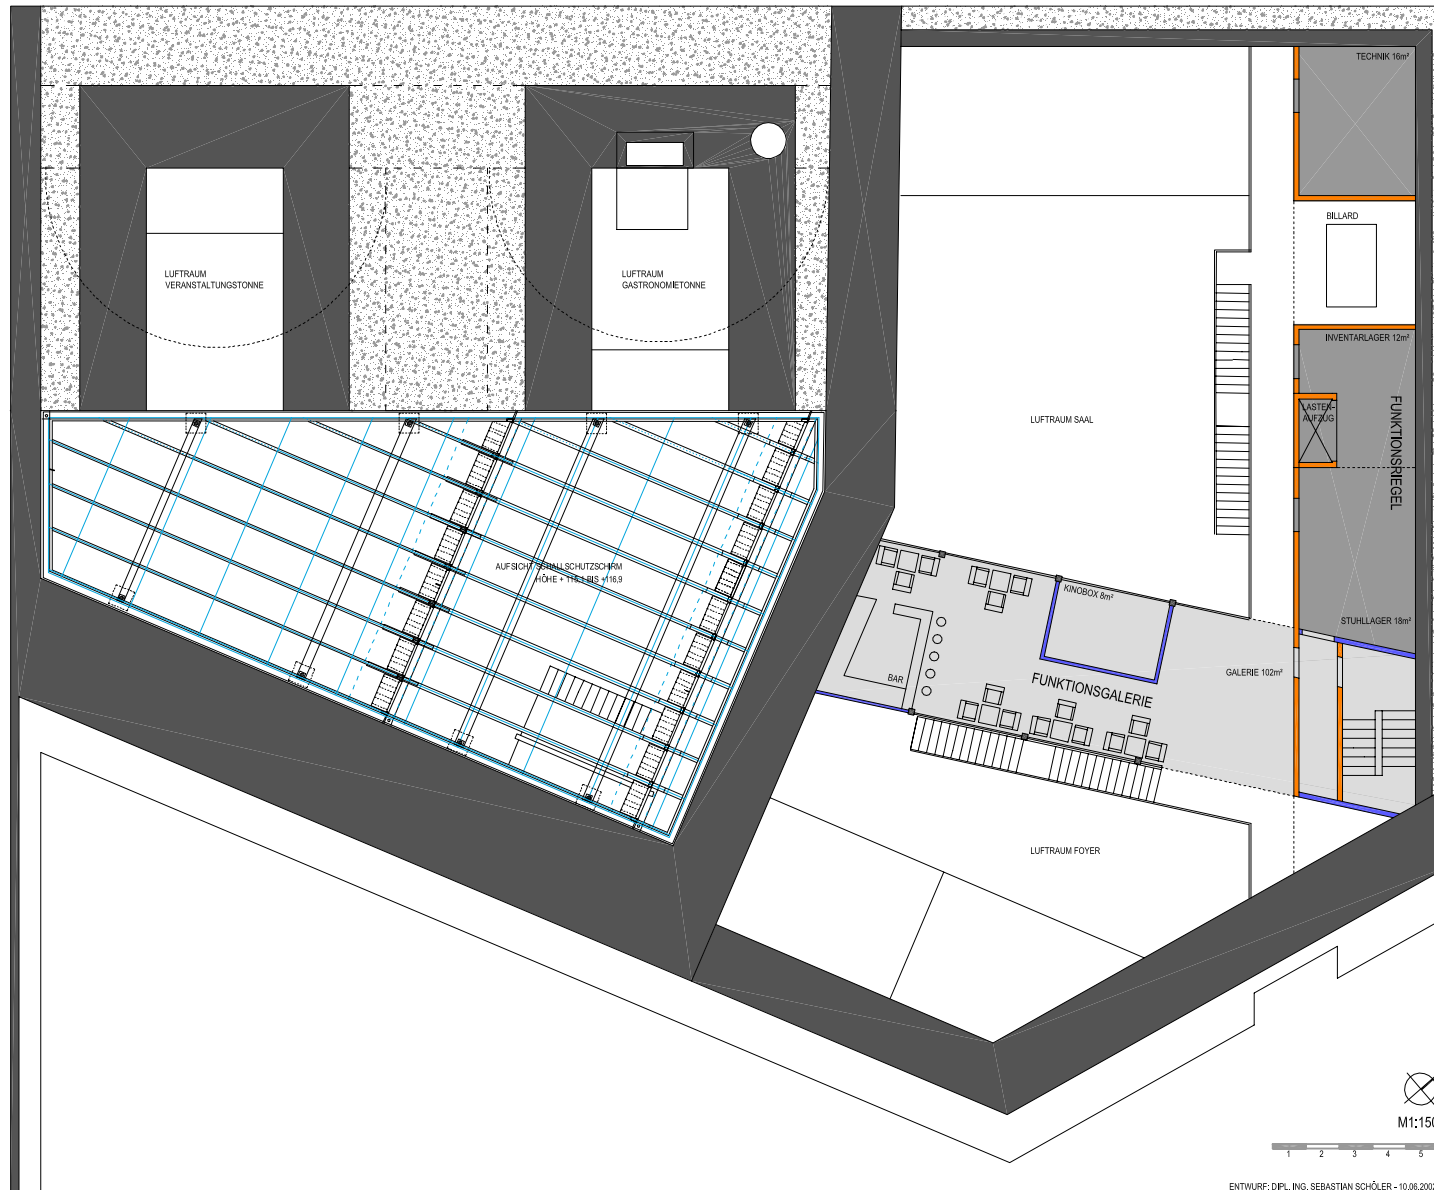

M1:150

ENTWURF: DPL.-ING. SEBASTIAN SCHÖLER - 10.06.2002

OBERGESCHOSS +114,70