


STANDORTSICHERUNG DER  
GEMEINBEDARFS-EINRICHTUNG

STUDENTENCLUB BÄRENZWINGER




- KONZEPT:  
1. SCHALLSCHUTZSCHIRM HOF BÄRENZWINGER  
2. ERWEITERUNG / AUSBAU  
EINES NEUEN VERANSTALTUNGSBEREICHES

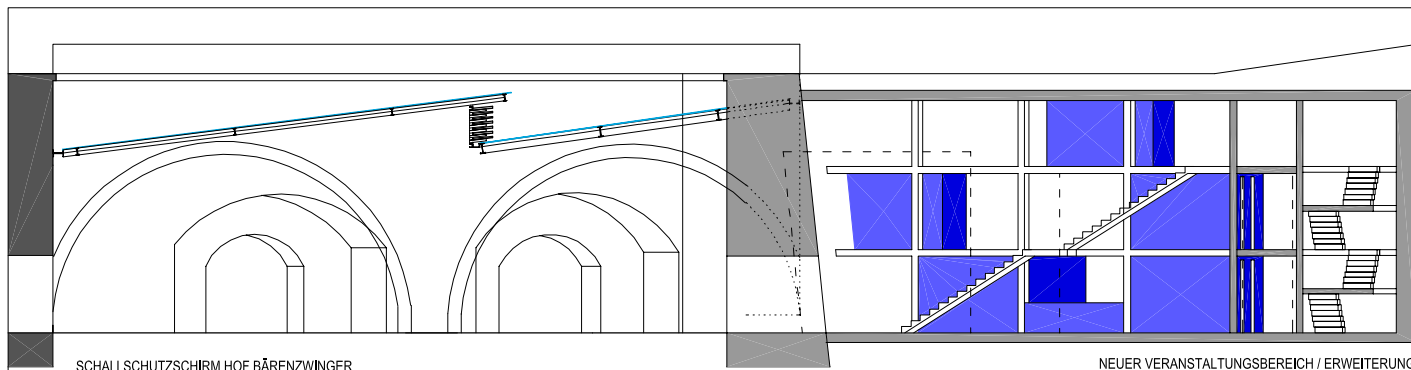

SCHALLSCHUTZSCHIRM HOF BÄRENZWINGER

NEUER VERANSTALTUNGSBEREICH / ERWEITERUNG

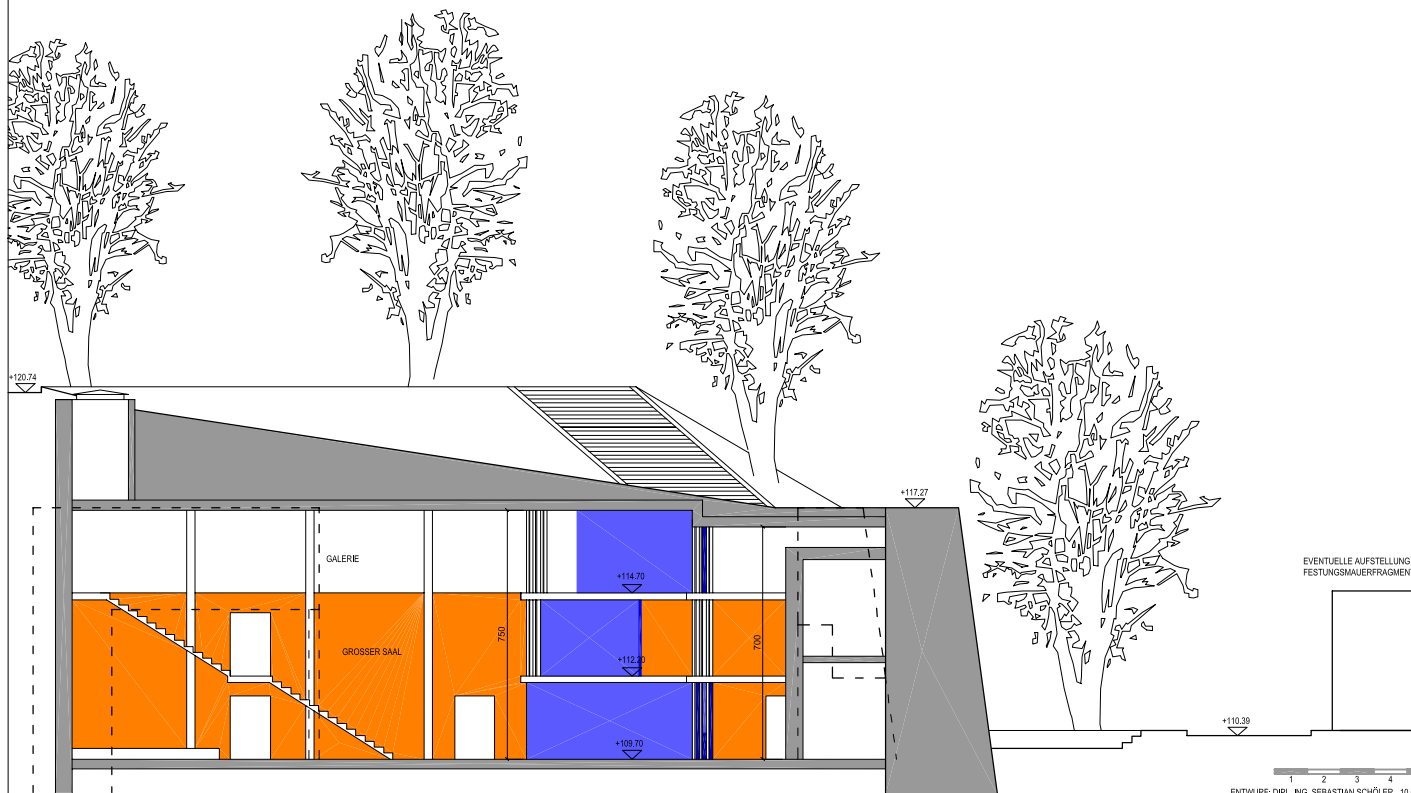

DAS FOYER

DER NEUE SAAL

SCHNITTE M1:150

ENTWURF: DIPL. ING. SEBASTIAN SCHÖLER - 10.06.2002